


Проект планировки территории торгово - сервисного центра по продаже дорожной техники со встроенным АБК  
ООО "ВИРТГЕН - ИНТЕРНАЦИОНАЛЬ - СЕРВИС" по адресу: г.Лобня, ул.Горки Киевские, промзона, владение 11

СХЕМА РАСПОЛОЖЕНИЯ ЭЛЕМЕНТА ПЛАНИРОВОЧНОЙ СТРУКТУРЫ В ДОКУМЕНТАХ ТЕРРИТОРИАЛЬНОГО  
ПЛАНИРОВАНИЯ МОСКОВСКОЙ ОБЛАСТИ

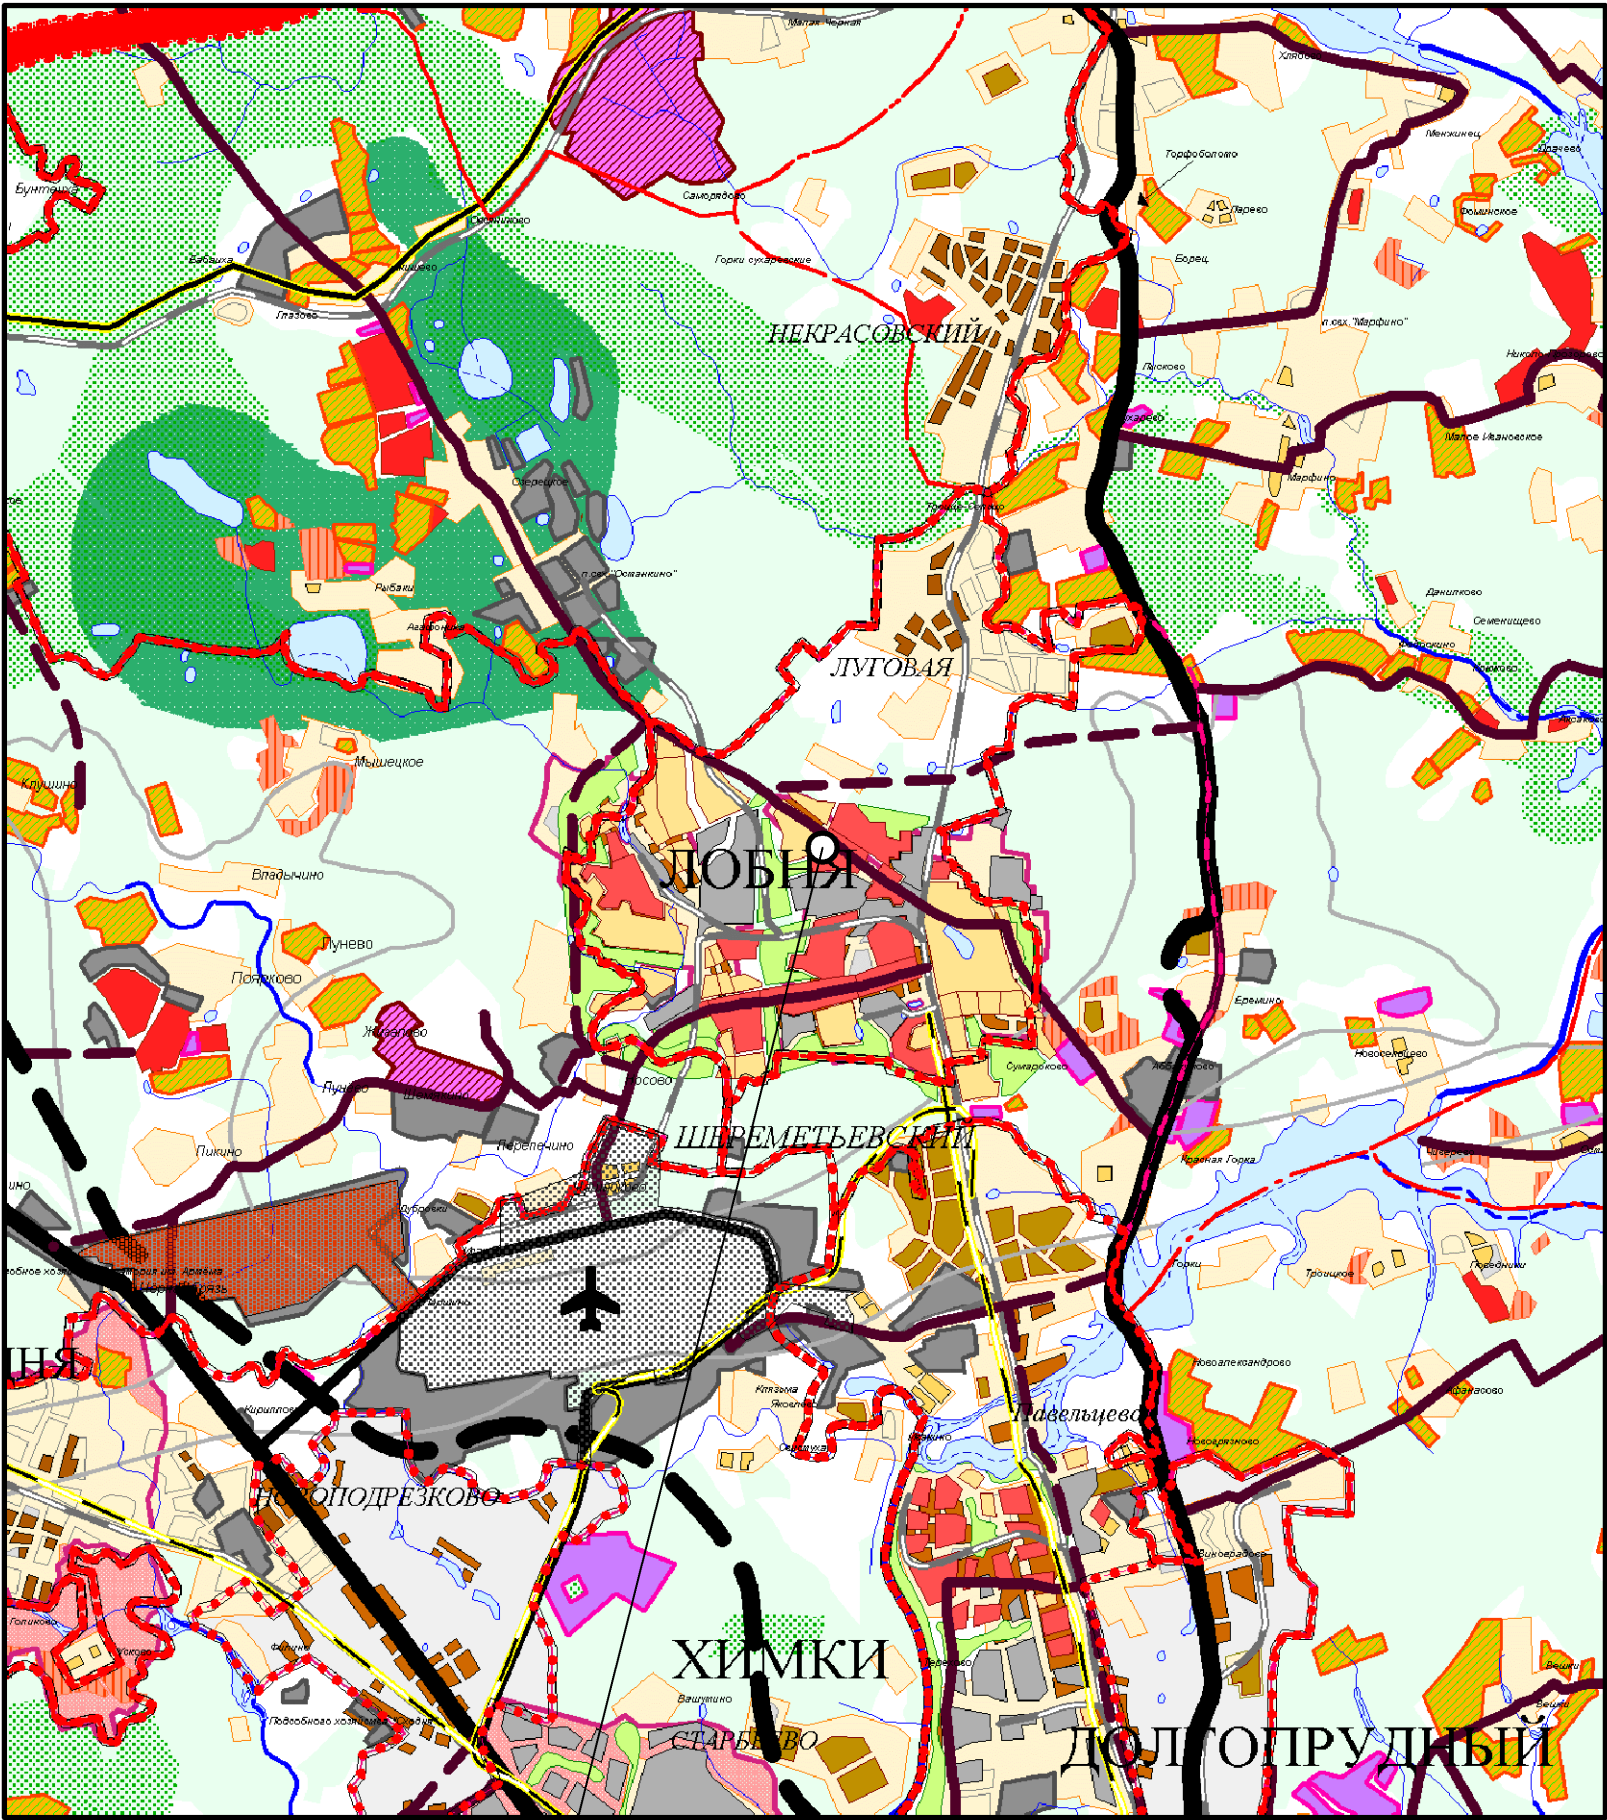

земельный участок под торгово-сервисный центр по продаже дорожной техники со встроенным АБК ООО "ВИРТГЕН-ИНТЕРНАЦИОНАЛЬ-СЕРВИС"

**УСЛОВНЫЕ ОБОЗНАЧЕНИЯ**

**Границы**

- Земельного участка ООО "ВИРТГЕН-ИНТЕРНАЦИОНАЛЬ-СЕРВИС"
- Устойчивых систем расселения
- Муниципальных районов и городских округов
- Городских и сельских поселений
- Реки
- Водоемы

**Центральная кольцевая автомобильная дорога (ЦКАД)**

- Планируемая территория под строительство и реконструкцию ЦКАД

**СУЩЕСТВУЮЩИЕ ОБЪЕКТЫ ОБЛАСТНОГО ЗНАЧЕНИЯ**

- Рекреационно-парковой застройки
- Скоростные магистральные автодороги
- Магистральные автодороги
- Прочие автодороги

**ЗОНЫ ПЛАНИРУЕМОГО РАЗМЕЩЕНИЯ ОБЪЕКТОВ ОБЛАСТНОГО ЗНАЧЕНИЯ**

**Территории объектов капитального строительства областного значения**

- Комплексной многоэтажной застройки, расположенной вне городской черты
- Реорганизуемой рекреационно-парковой застройки
- Общественно-делового назначения
- Промышленных объектов
- Логистических центров
- Планируемые природные экологические территории
- Планируемые природно-исторические территории

**ОБЪЕКТЫ ФЕДЕРАЛЬНОГО ЗНАЧЕНИЯ**

- Существующие магистральные автодороги
- Существующие прочие автодороги
- Планируемые скоростные магистральные автодороги
- Планируемые магистральные автодороги
- Планируемые прочие автодороги
- Магистральные железные дороги
- Экспресс электричка
- Аэропорты московского авиационного узла


**ОБЪЕКТЫ МЕСТНОГО ЗНАЧЕНИЯ**

**Территории**

- Многоэтажной застройки в городах
- Среднеэтажной застройки
- Малозэтажной застройки
- Малозэтажной застройки сельского типа
- Промышленной застройки в городах
- Редкозастроенных кварталов
- Незастроенных кварталов
- Местные автодороги

**Скоростные магистральные автодороги**

- Скоростные магистральные автодороги
- Магистральные автодороги
- Прочие автодороги
- Скоростной пассажирский рельсовый транспорт

Должность	ФИО	Подпись	Дата	03-2011			
Ген. директор	Елизаров С.Г.			Московская область, г. Лобня, ул. Горки Киевские, промзона, владение 11			
Гл. архитектор	Малинова О.В.						
Гл. инженер	Рябиков Н.А.						
Рук. МГП МО	Климов Д.В.			Проект планировки территории торгово - сервисного центра по продаже дорожной техники со встроенным АБК ООО "ВИРТГЕН - ИНТЕРНАЦИОНАЛЬ - СЕРВИС" по адресу: г.Лобня, ул.Горки Киевские, промзона, владение 11 Обосновывающая часть проекта планировки	Стадия	Лист	Листов
ГАП	Бакалова Е.А.				ПП	2.1	7
Архитектор	Мартюшина Е.А.						
				Схема расположения элемента планировочной структуры в документах территориального планирования Московской области 6 /м		 ГУП МО "НИИПИ градостроительства" (МГП МО)	